



Благоустройство загородного участка
Ленинградская обл., КП Балтийская Ривьера

Проект

Раздел

Рабочий проект

29-05-2017 ГП

Ландшафтный архитектор: Говор М.А.

Заказчик: Курпьяков В.Б.

Санкт-Петербург

landlabspb.ru



+7 (921) 866 43 07



Лист	Наименование	Примечание
1	Общие данные	
2	Топографическая съемка	
3	Генеральный план	
4	Разбивочный план	
5	План покрытий	
6	План уклонов и ливневых стоков	
7	План освещения	
8	Дендрологический план	
9	Схемы конструктивных разрезов	
10	Стилистические аналоги по проекту	
11	Ведомость озеленения	3 Листа

Физические параметры			
№	Наименование	Площадь / Кол-во	Доп.измерения
Покрытия			
1	Автомощение, парковка	350 м2	бордюр 176 м.п.
2	Пешеходное мощение	109+17+20 =146м2	
3	Газон рулонный /посевной	520 м2	
4	Песчаник для зоны барбекю	44 м2	бордюр 26 м.п.
5	Цветники, 1шт.	9 м2	кантри 6 м.п.
6	Мульча	17+15+16=48 м2	кантри 121 м.п.
7	Мраморная крошка	9 м2	
Освещение			
8	Светильники:		Электрокабель 65 м.п.
	_столбик	3 шт.	
	_акцентный	1 шт.	
	_прожектор	1 шт.	
	_розетка	1 шт.	
Дренаж			
9	Ливневые стоки	130 м.п.	
10	Ливневые трубы	71 м.п.	
11	Ливневые колодцы	1 шт.	
12	Ливневые стоки	5 шт.	

						29-05-2017-РП			
						Проект благоустройства участка, расположенного по адресу: Ленинградская обл., пос. Пески, пер. Медовый, д.2	Стадия	Лист	Листов
Изм.	Кол.уч.	Лист	№ док.	Подпись	Дата		РП	1	
Разраб.	Говор М.А.								
Проверил									
						Общие данные	"LAND LAB spb"		

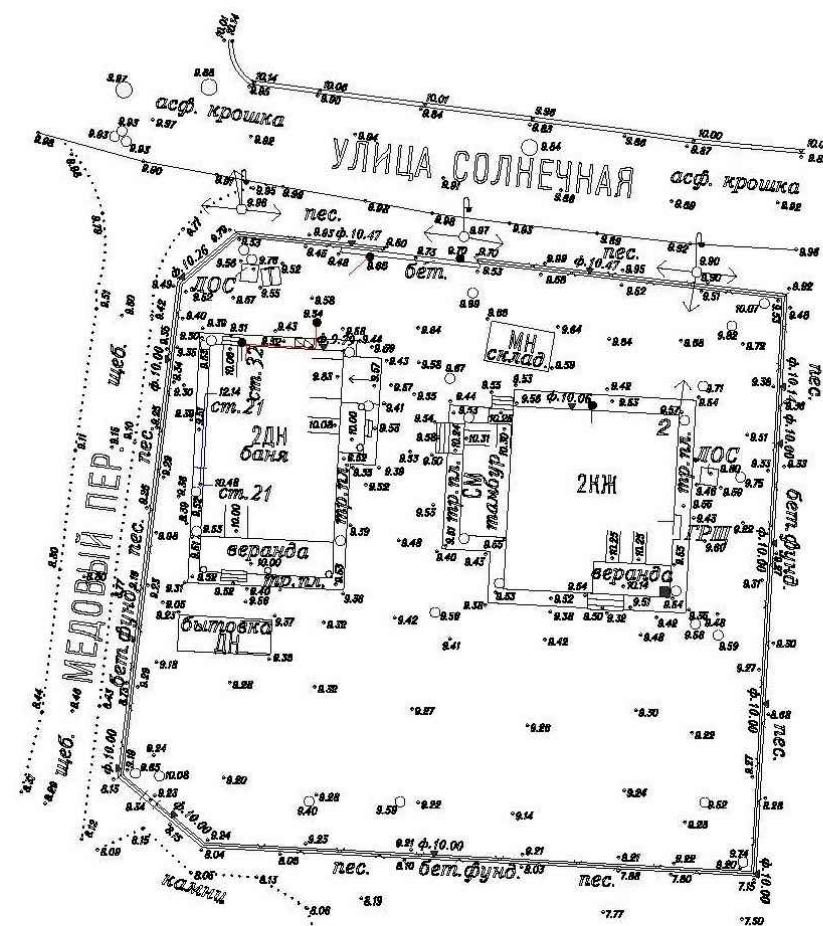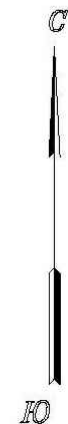


М 1:500
Система высот условная
Система координат условная
Съемка произведена в мае 2017г.

Выполнили: геодезист Петрин А.В.
 геодезист Шантырев В.Л.

Условные обозначения	
• 5.22	- отметка поверхности
ф.53.42	- отметка фундамента зданий и забора
○	- деревянная опора навеса
○ ○	- колодцы разного назначения
	- деревянный фонарный столб с укосом
	- каменные опоры навеса
.....	- границы покрытий и угодий
	- забор сетка
	- генератор
	- металлический забор
щеб.	- щебень
пес.	- песок
	- выход газа
	- выход электрического кабеля
ДН	- здание нежилое деревянное
2КЖ	- здание жилое каменное, 2-х этажное
	- туалет
ЛОС	- локальная очистная система
	- отдельный камень
тр.пл.	- тротуарная плитка
ГРЩ	- газовый шкаф

						29-05-2017-РП			
						Проект благоустройства участка, расположенного по адресу: Ленинградская обл., пос. Пески, пер. Медовый, д.2	Стадия	Лист	Листов
Изм.	Кол.уч.	Лист	№ док.	Подпись	Дата		РП	2	
Разраб.		Говор М.А.							
Проверил						Топосъемка	"LAND LAB spb"		


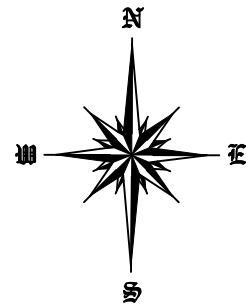


Условные обозначения :

- лиственные деревья и кустарники
- хвойные деревья и кустарники
- вьющиеся растения
- цветочные элементы ландшафтной композиции

- газон спортивный
- пешеходная тропинка из прямоугольных блоков в траве
- цветники и рокарии
- мощение квадратной плиткой
- поликарбонат
- площадка из песчаника в бетоне
- Существующая отмоска

						29-05-2017-РП			
						Проект благоустройства участка, расположенного по адресу: Ленинградская обл., пос. Пески, пер. Медовый, д.2	Стадия	Лист	Листов
Изм.	Кол.уч.	Лист	№ док.	Подпись	Дата		РП	3	
Разраб.		Говор М.А.							
Проверил						Генеральный план 1:200	"LAND LAB spb"		

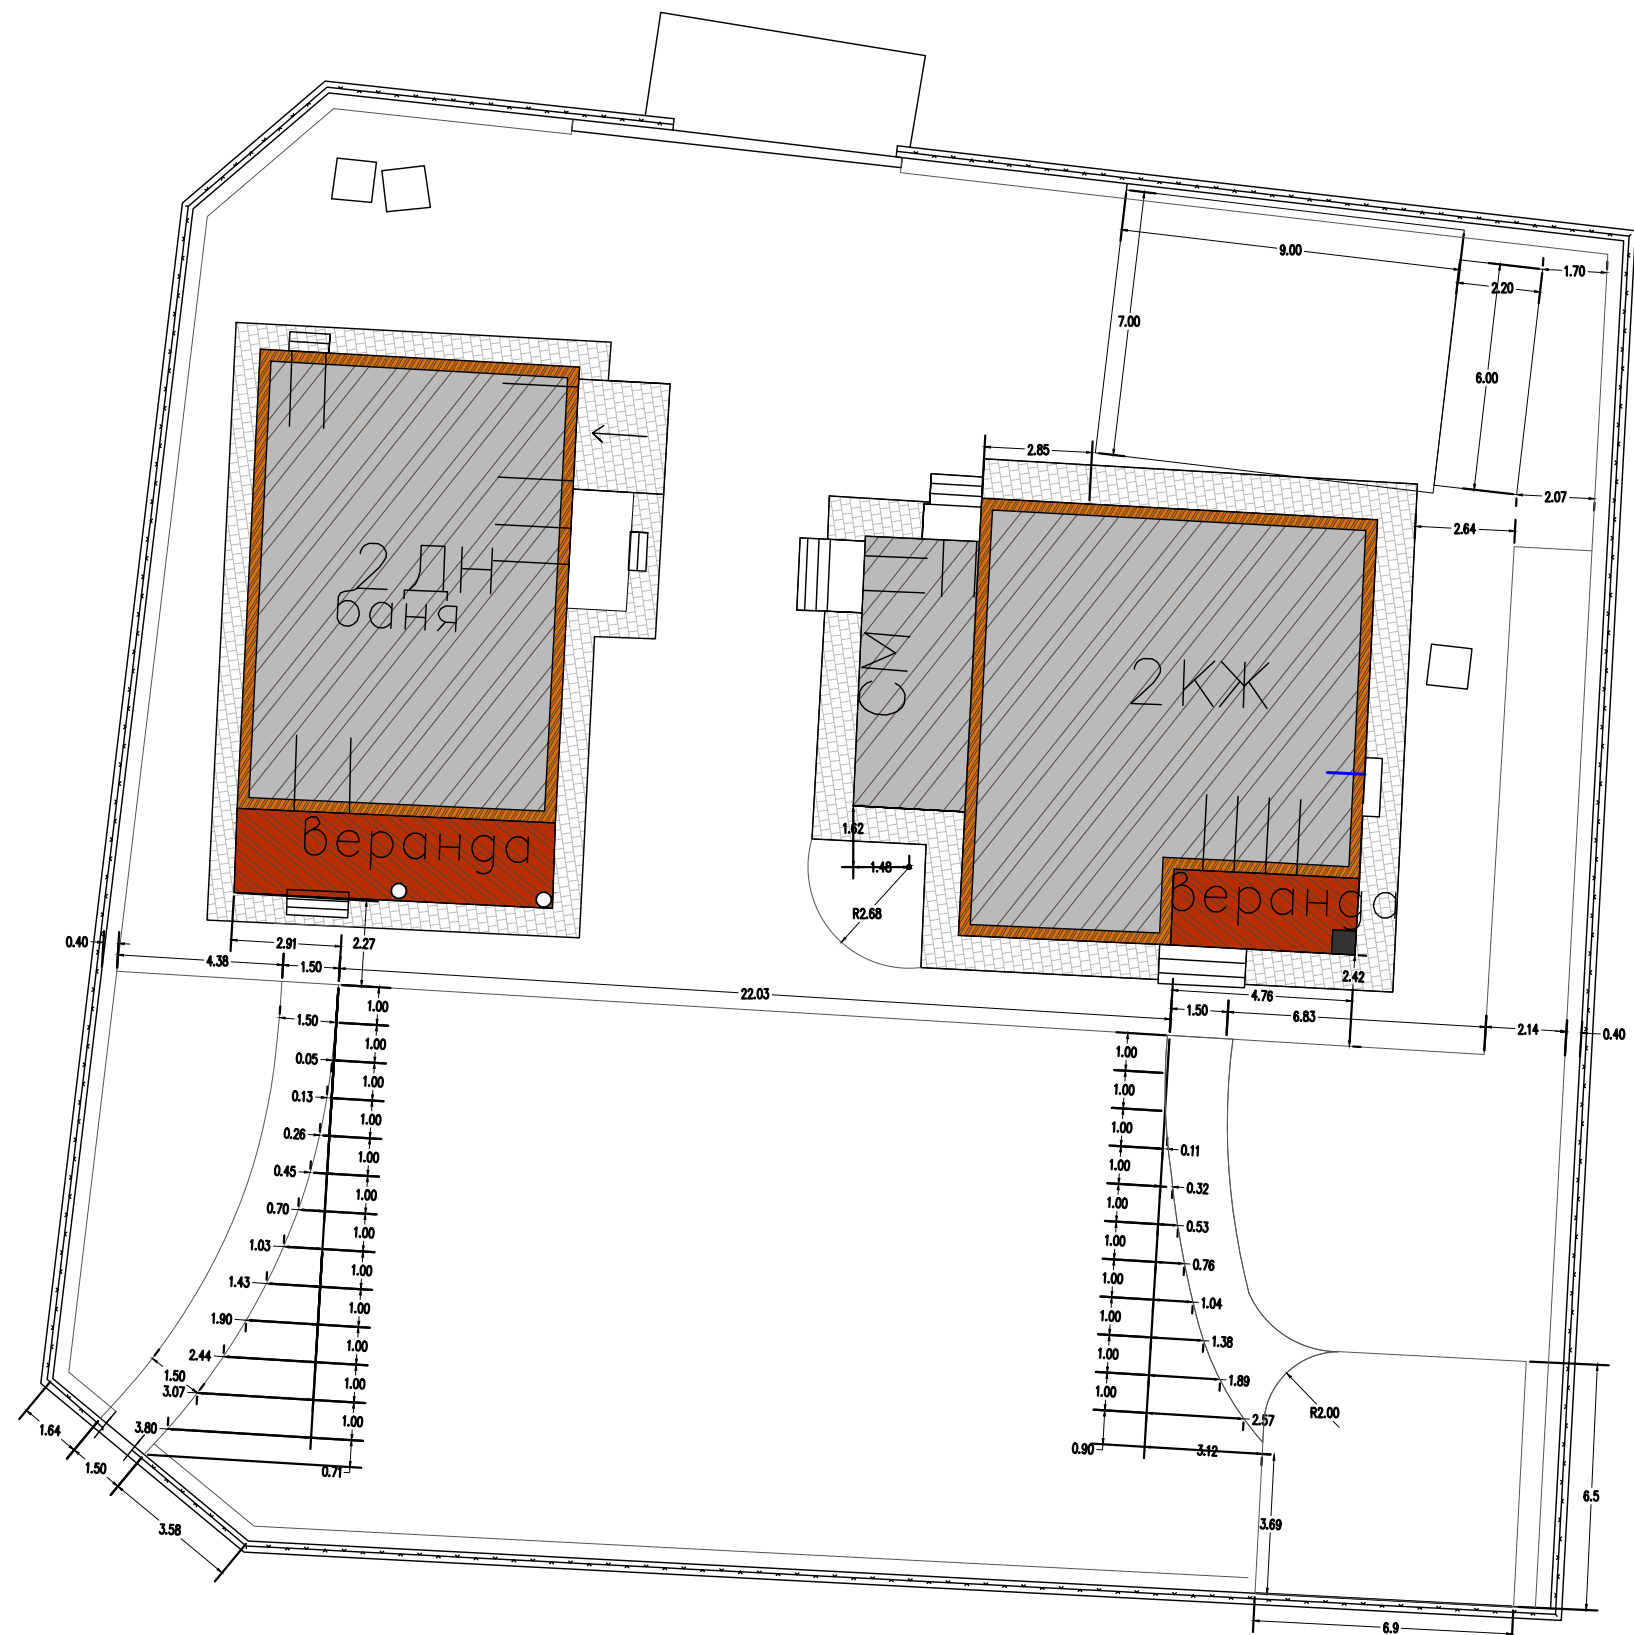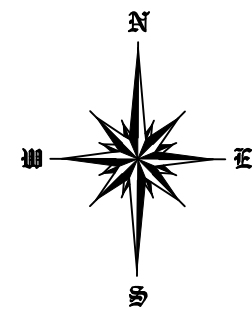

						29-05-2017-РП			
						<i>Проект благоустройства участка, расположенного по адресу: Ленинградская обл., пос. Пески, пер. Медовый, д.2</i>	Стадия	Лист	Листов
Изм.	Кол.уч.	Лист	№ док.	Подпись	Дата		РП	4	
Разраб.	Говор М.А.								
Проверил									
						<i>Разбивочный план 1:200</i>	"LAND LAB spb"		



1

Брусчатка "Классика"
115x115x80

2

Брусчатка "Классика"
115x115x60

3

Мраморная крошка
(цвет белый), фр. 5-10

4

Декоративная мульча
из ливственницы

5

Песчаник коричневый

6

Камень бордюрный
500*200*80


7

Бордюр кантри

* Примечание:


— Границы автомощения

						29-05-2017-РП			
						Проект благоустройства участка, расположенного по адресу: Ленинградская обл., пос. Пески, пер. Медовый, д.2	Стадия	Лист	Листов
Изм.	Кол.уч.	Лист	№ док.	Подпись	Дата		РП	5	
Разраб.	Говор М.А.								
Проверил									
						План покрытий 1:200	"LAND LAB spb"		

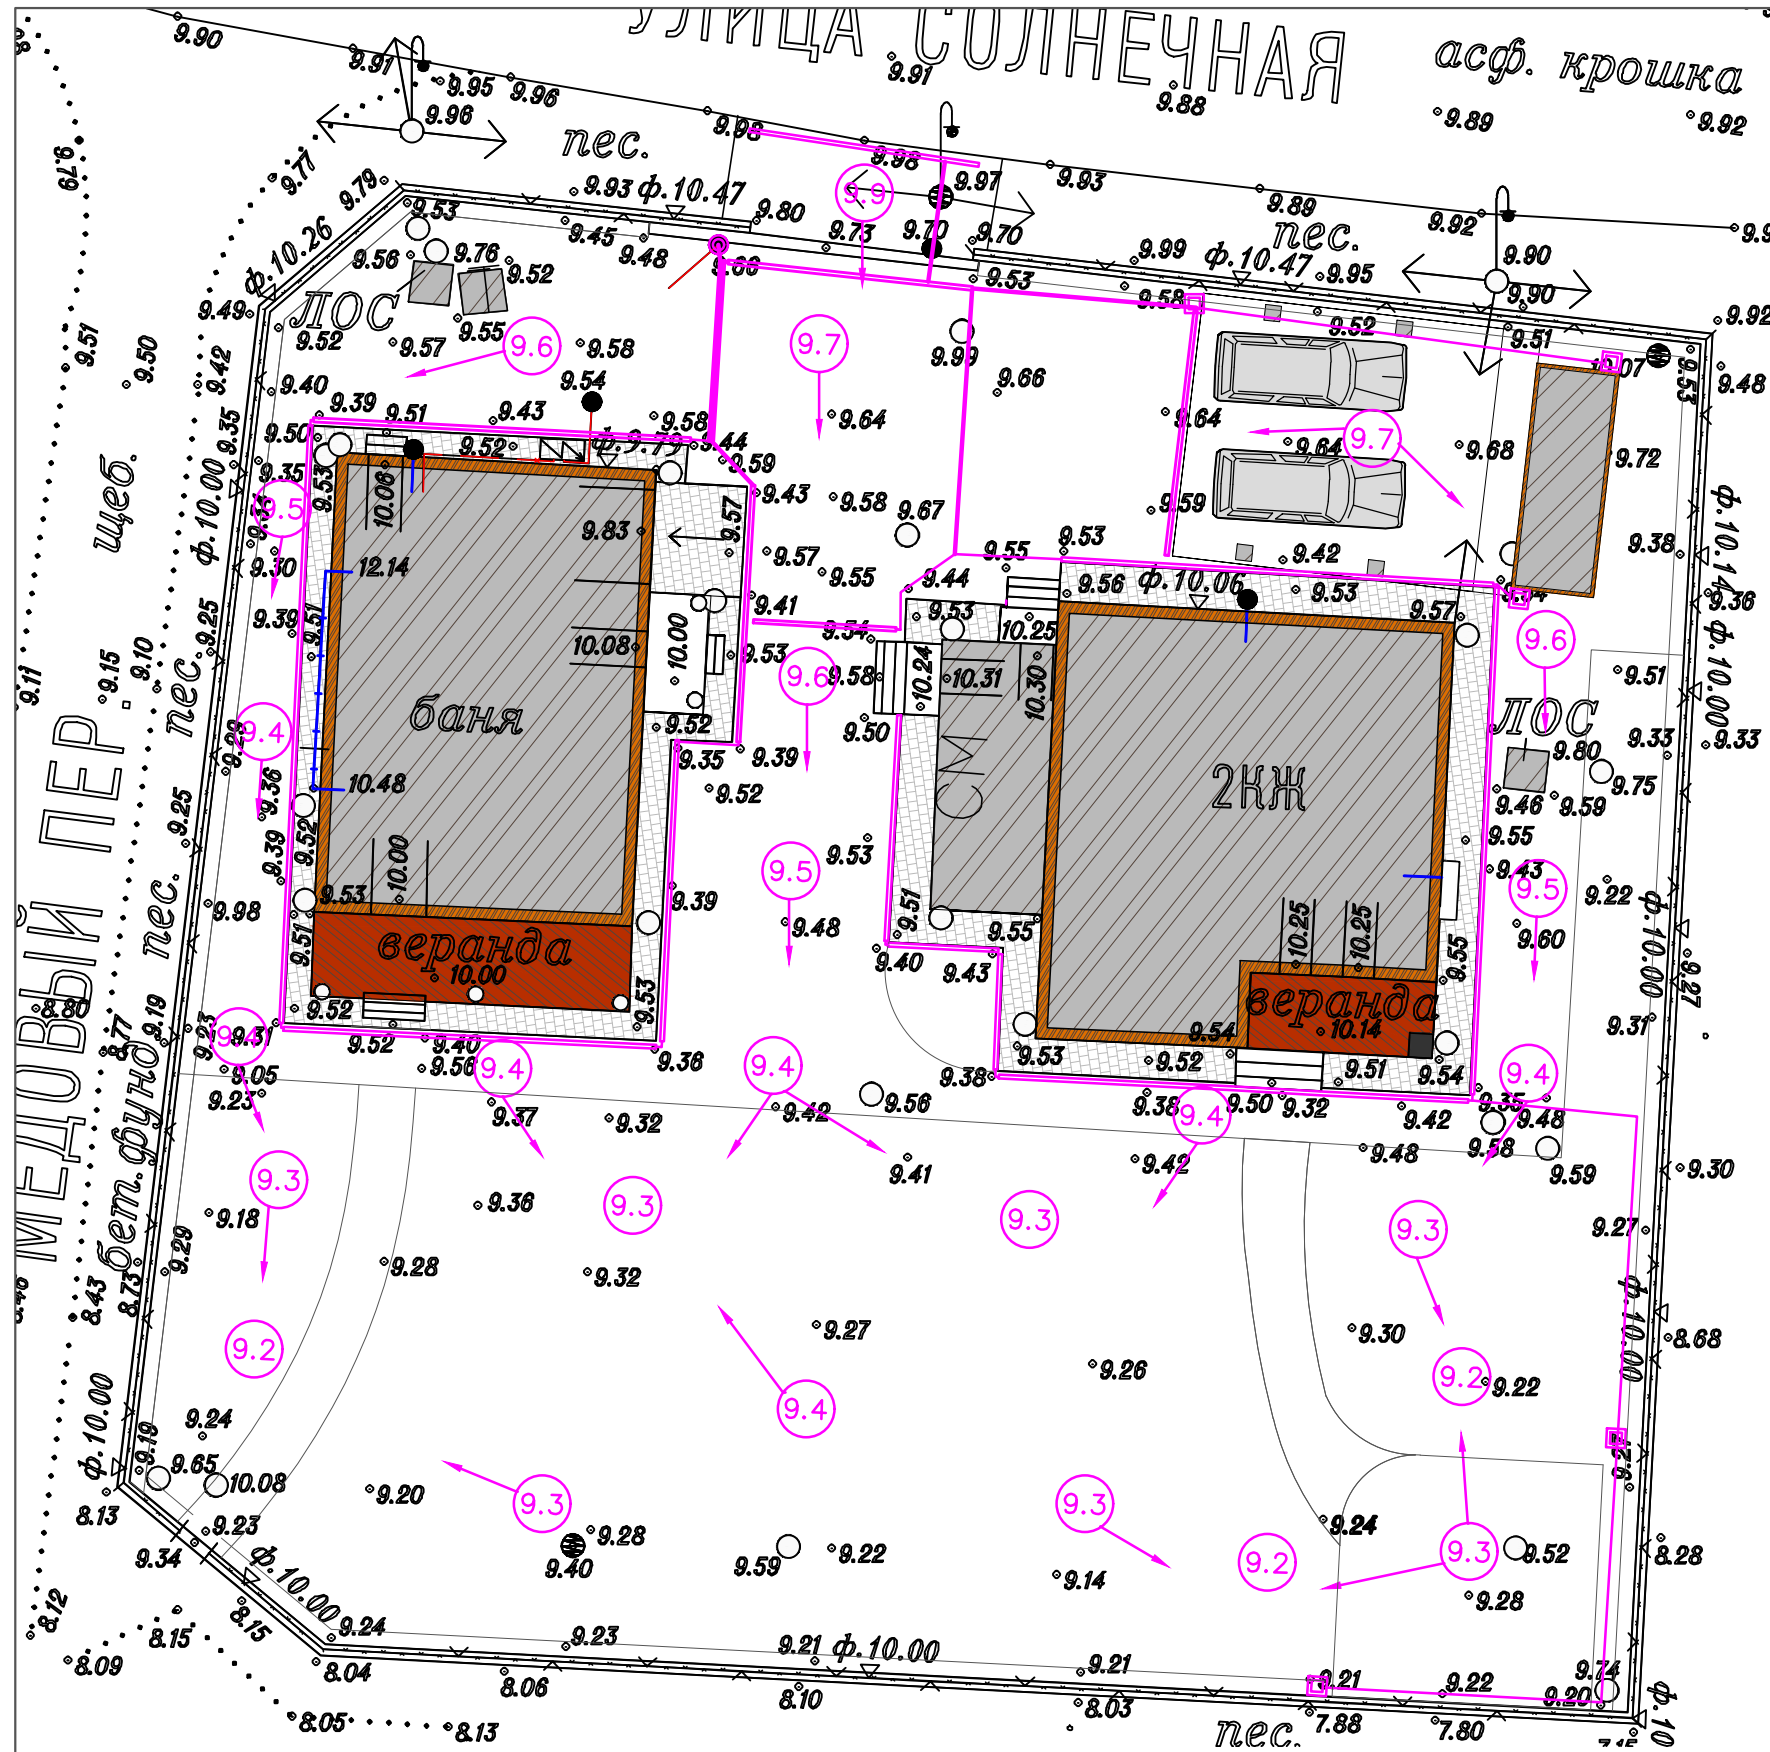


Условные обозначения :


- Ливневые стоки 130 м.п.
- Ливневые трубы 71 м.п.
- ливневые стоки 5 шт.
- ливневые колодцы 1 шт.
- Проектируемые высотные отметки
- Существующие высотные отметки
- Направление движения воды

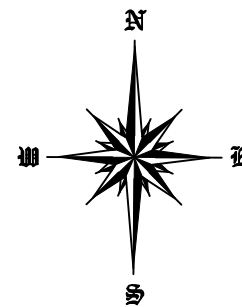

Профиль ливневого стока

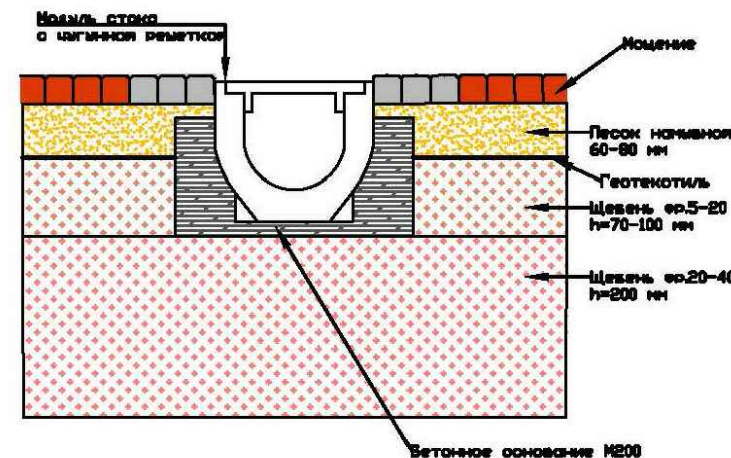



						29-05-2017-РП			
						Проект благоустройства участка, расположенного по адресу: Ленинградская обл., пос. Пески, пер. Медовый, д.2	Стадия	Лист	Листов
Изм.	Кол.уч.	Лист	№ док.	Подпись	Дата		РП	6	
Разраб.	Говор М.А.								
Проверил									
						План уклонов и ливневых стоков 1:200	"LAND LAB spb"		

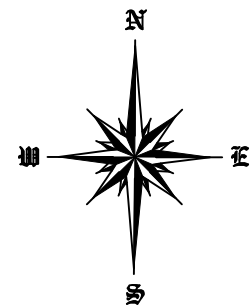

УСЛОВНЫЕ ОБОЗНАЧЕНИЯ:

- - Светильник-столбик, 3 шт.
- ⦿ - Акцентный светильник, 1 шт.
- △ - Прожектор, h=100-140 мм, 1 шт.
- ⏏ - Розетка для подключения гирлянд, 100Вт
- - Электроразведение 65 м.п.

						29-05-2017-РП			
						Проект благоустройства участка, расположенного по адресу: Ленинградская обл., пос. Пески, пер. Медовый, д.2	Стадия	Лист	Листов
Изм.	Кол.уч.	Лист	№ док.	Подпись	Дата		РП	7	
Разраб.		Говор М.А.							
Проверил						План освещения 1:200	"LAND LAB spb"		

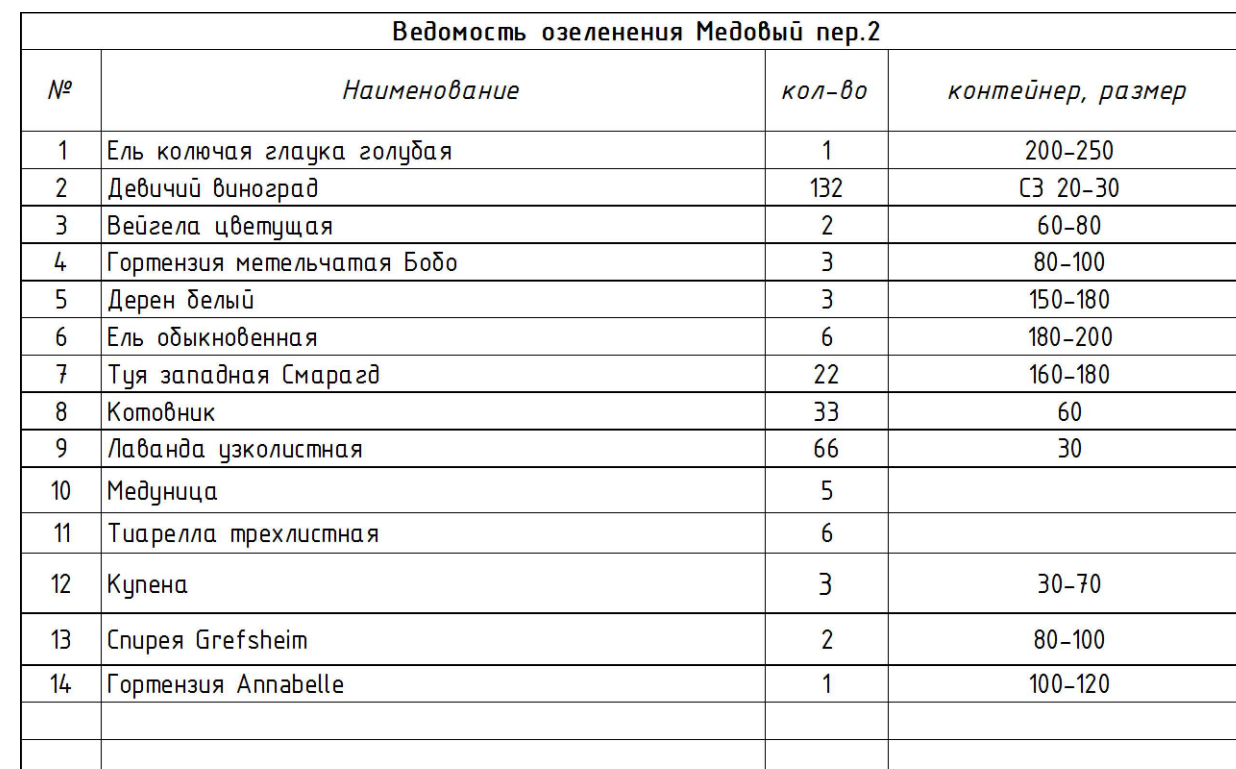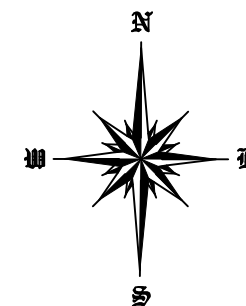

						29-05-2017-РП			
						Проект благоустройства участка, расположенного по адресу: Ленинградская обл., пос. Пески, пер. Медовый, д.2	Стадия	Лист	Листов
Изм.	Кол.уч.	Лист	№ док.	Подпись	Дата		РП	8	
Разраб.		Говор М.А.							
Проверил									
						Дендроплан 1:200	"LAND LAB spb"		

Ведомость озеленения Медовый пер.2

№	наименование	кол-во	фото	контейнер, размер
1	Ель колючая глаука голубая	1		200–250
2	Девичий виноград	132		СЗ 20–30
3	Вейгела цветущая	2		60–80
4	Гортензия метельчатая Бобо	3		80–100
5	Дерен белый	3		150–180
6	Ель обыкновенная	6		180–200

7	Туя западная Смарагд	22		160–180
Многолетние цветы и травы				
8	Котовник			
9	Лаванда узколистная			
Цветник у дома				
10	Медуница	5		
11	Тиарелла трехлистная	6		
12	Купена	3		

13	Спирея Grefsheim	2		
14	Гортензия Annabelle	1		