

Согласовано

Взам. инв. №
Подп. и дата
Инв. № подл.

Условные обозначения

- | | | | |
|--|----------------------------------|--|---------------------------------|
| | -лиственные деревья и кустарники | | -резиновые плиты |
| | -перголы с вьющимися | | -газон на террасах и на лужайке |
| | -фруктовые деревья и кустарники | | -цветники, группы злаков |
| | -хвойные деревья | | -пешеходная тропинка |
| | -группы камней | | -мощение |
| | | | -отсев |
| | | | -клевер с маргаритками на газон |
| | | | -террасная доска |

Изм.	Кол. уч.	Лист	№ док.	Подп.	Дата
ГИП		Сапожникова			
Нач. отд.		Кучин			
Исполн.		Сапожникова			
Н. контр.		Жульнова			

18-06-20-ПБ-1

Объект расположен в: Ленинградской обл., Ломоносовский район КП Хутор Близ Извары


Проект благоустройства
Загородного участка

Генеральный план
участка М 1:150

Стадия	Лист	Листов
РП	3	

LANDLABSPB

Формат

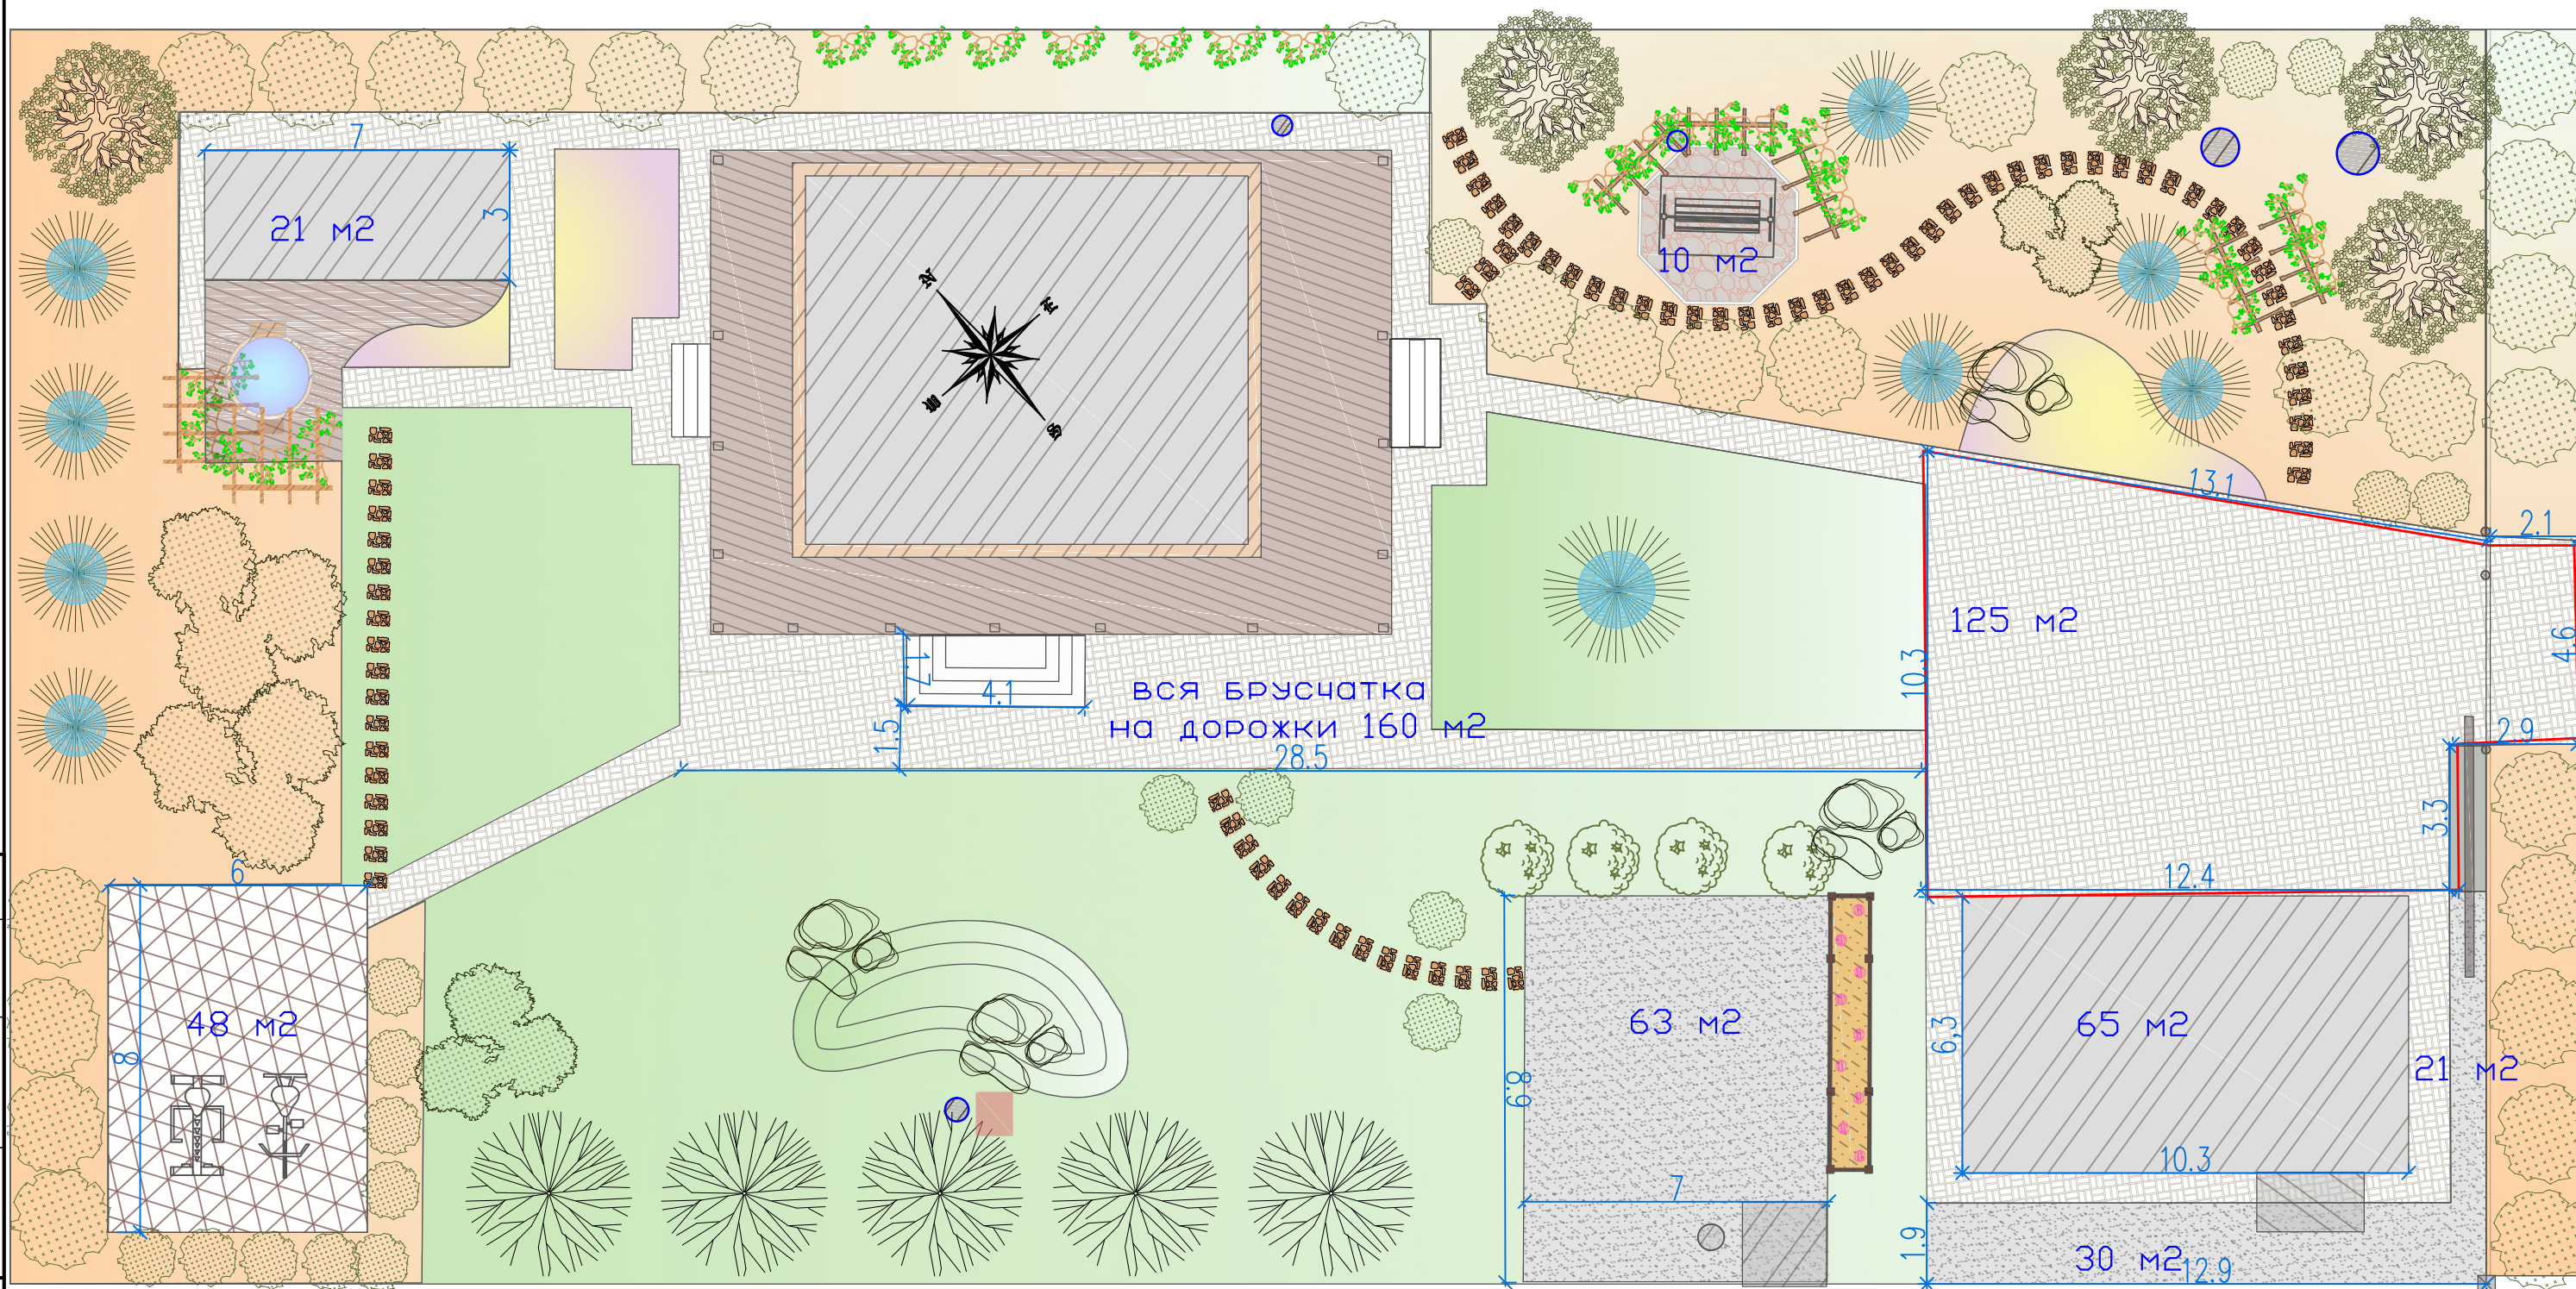


Согласовано

Инв. № подл.	
Подп. и дата	
Взам. инв. №	

бетонная площадка, навес 1 шт 6,3*10,3м	65 м2
парковка и въезд перед участком	125 м2
дорожки и отмостки	160 м2
бордюр 0,08м*1м для дорожек, за навесом отсев, огород, под качель, детск.пл	325 м.пог
огород отсев 7*9м	63 м.2
отсев за навесом	30 м2
детская пл отсев под резину 6*8м	48 м2
площадка под качель в отсеве под резину	10 м2
площадка в отсеве под беседку 3*7м	21 м2
отсев на участке	172 м2


18-06-20-ПБ-1					
Объект расположен в: Ленинградской обл., Ломоносовский район КП Хутор Близ Извары					
Изм.	Кол. уч.	Лист	№ док.	Подп.	Дата
ГИП		Сапожникова			
Нач. отд.		Кучин			
Исполн.		Сапожникова			
Н. контр.		Жульнова			
Проект благоустройства Загородного участка			Стадия	Лист	Листов
Генеральный план участка М 1:150			РП	3.1	
LANDLABSPB					

Формат

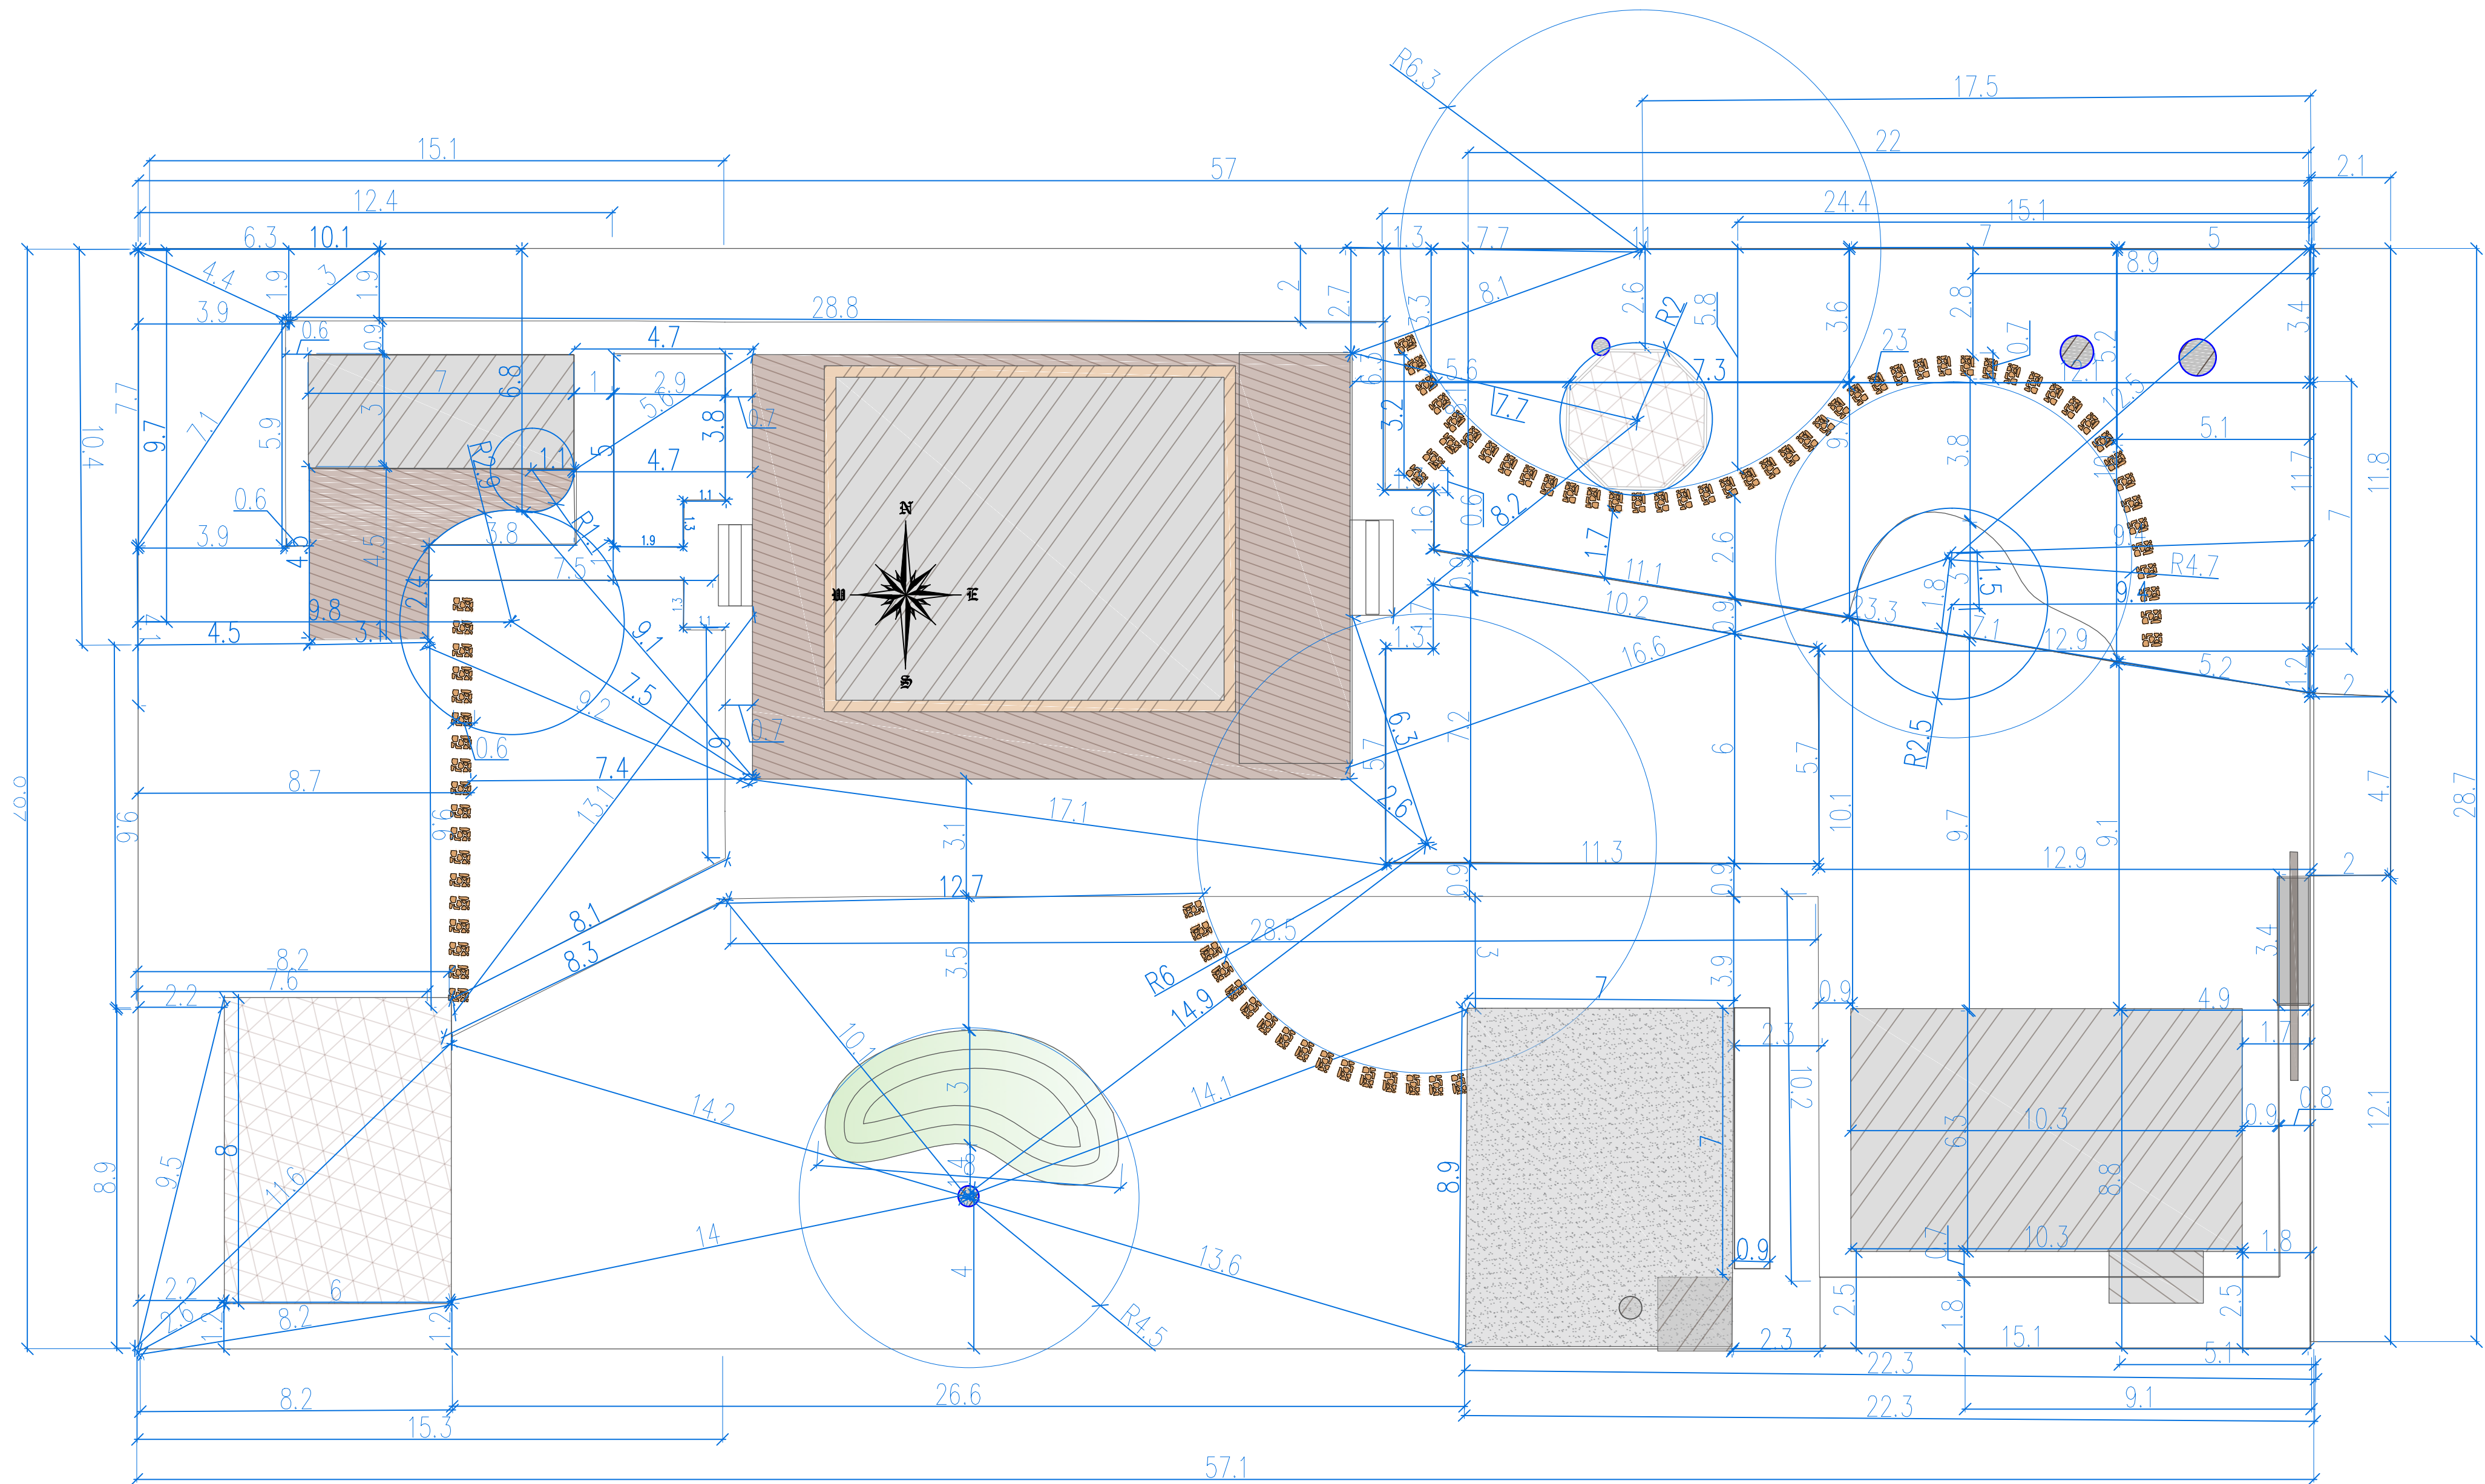

Согласовано			
Инв. № подл.	Подп. и дата	Взам. инв. №	

18-06-20-ПБ-1				Объект расположен в: Ленинградской обл., Ломоносовский район КП Хутор Близ Извары				
Изм.	Кол. уч.	Лист № док.	Подп.	Дата	Проект благоустройства Загородного участка	Стадия	Лист	Листов
ГИП	Сапожникова					РП	4	
Нач. отд.	Кучин					LANDLABSPB		
Исполн.	Сапожникова							
Н. контр.	Жульнова				Разбивочный план М 1:120 А2			Формат

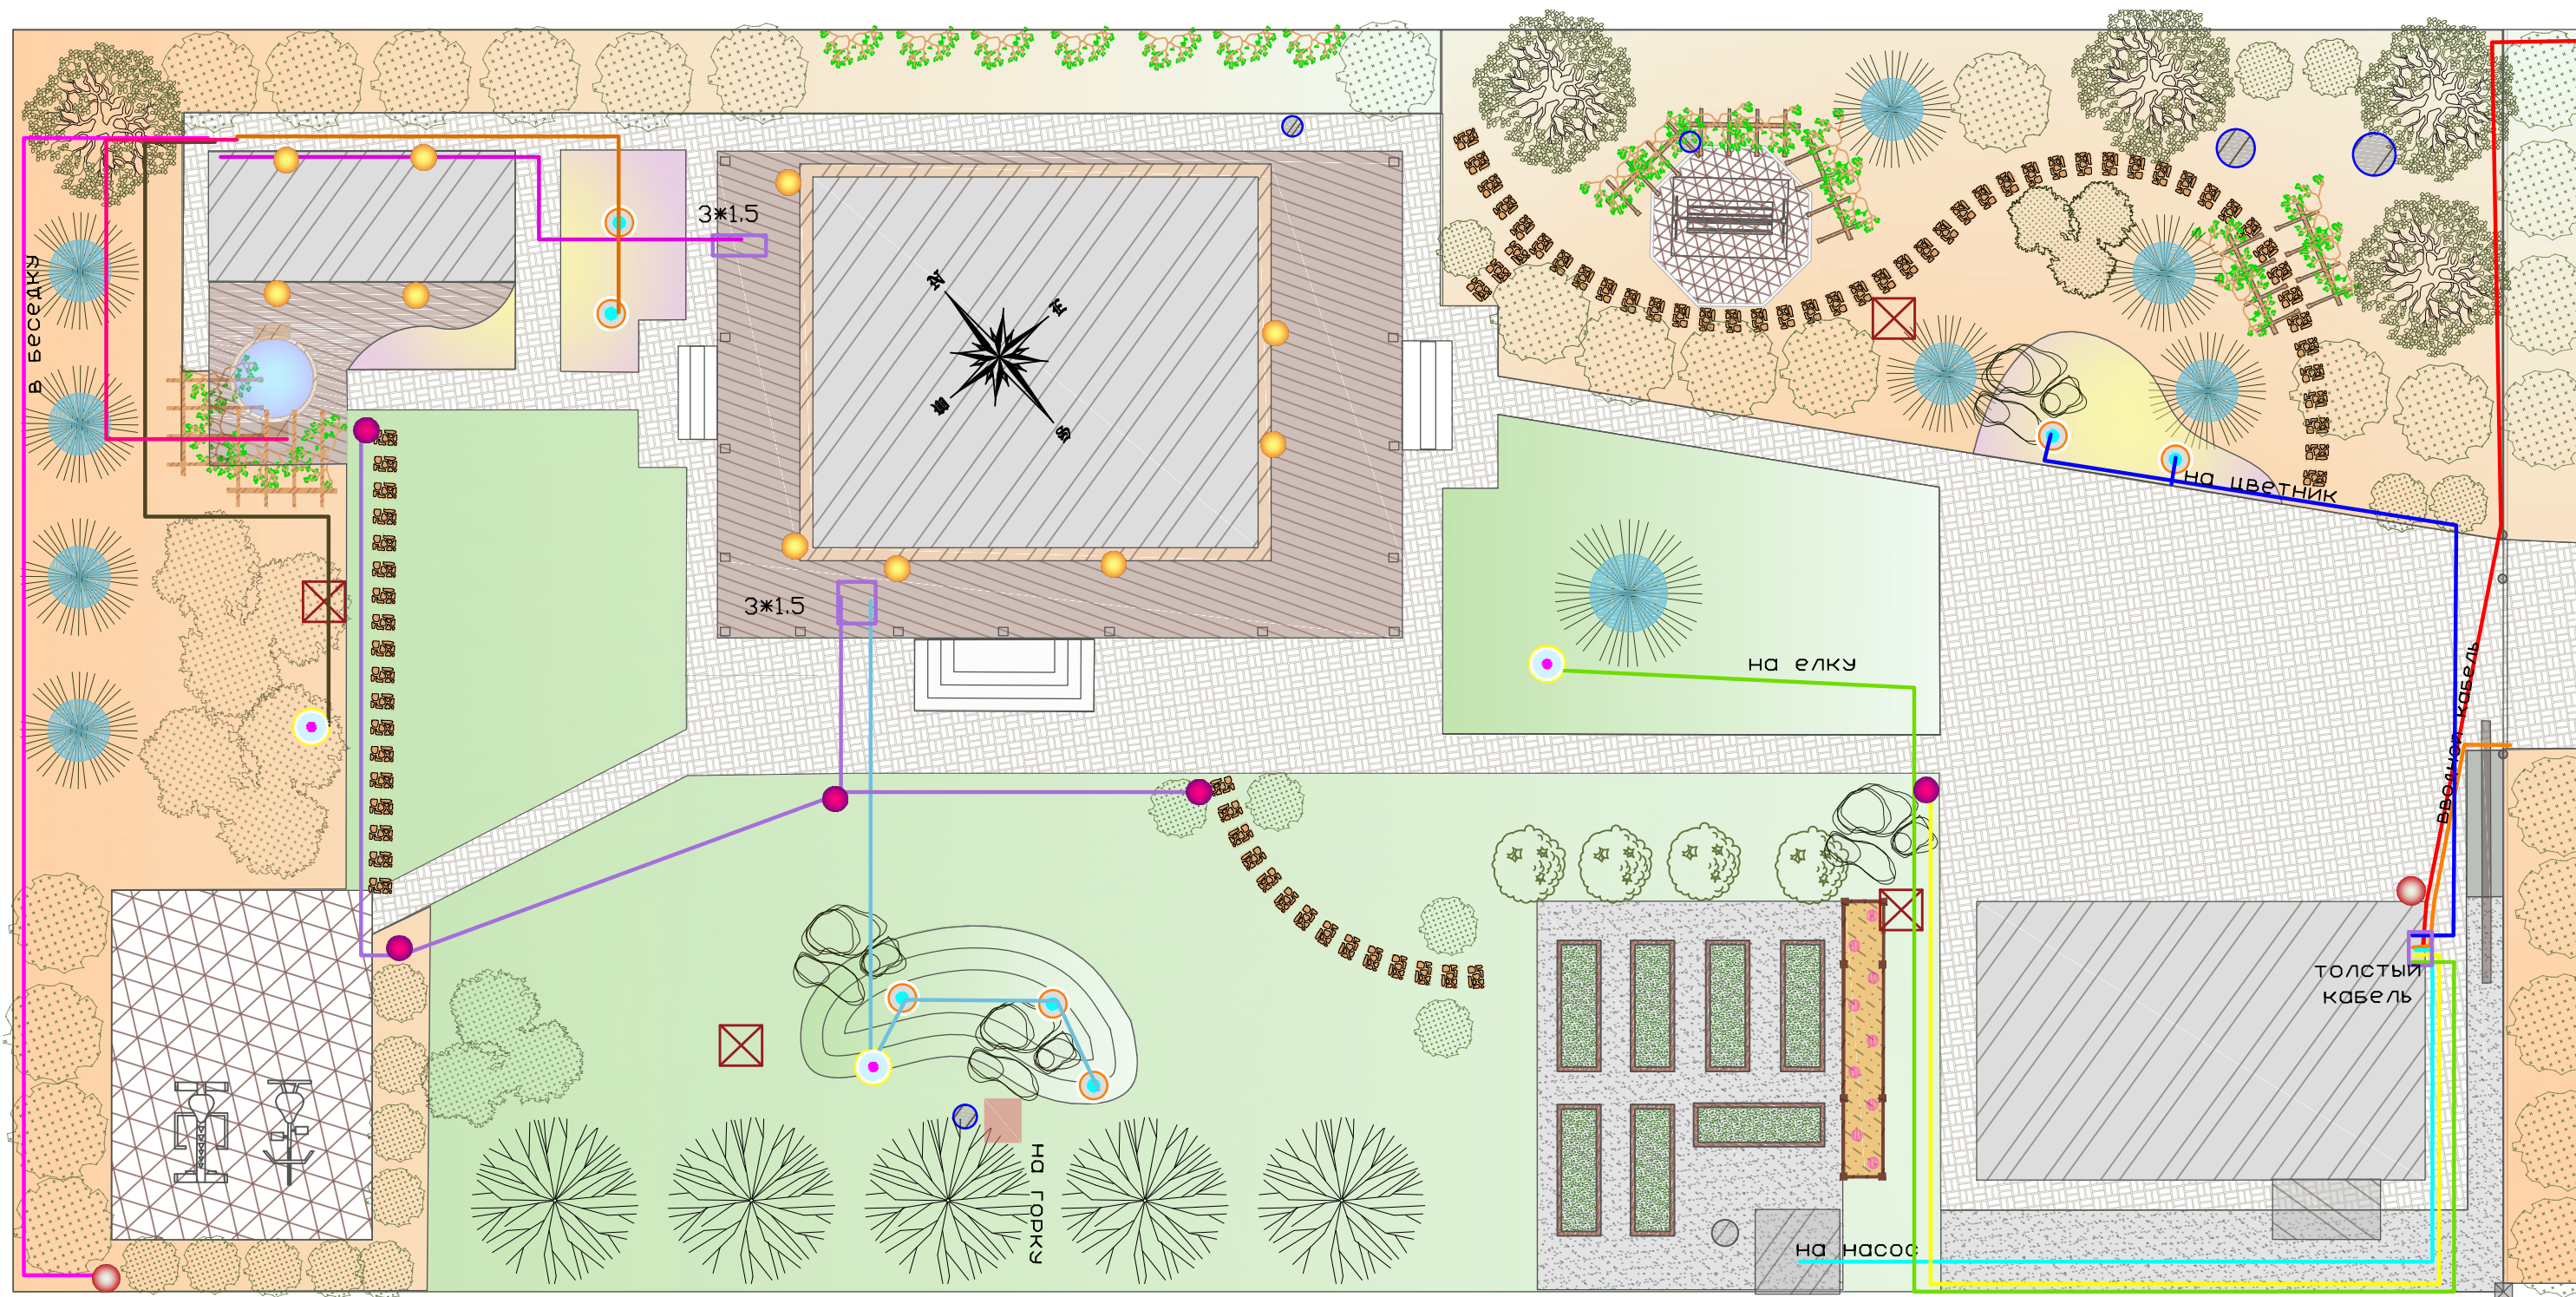

Условные обозначения

- | | | | |
|--|---------------------------------|--|-----------------------------------|
| | -1 сценарий до насоса 25 м.пог | | -7 сценарий на прожектор 24 м.пог |
| | -2 сценарий до елки 48 м.пог | | -8 сценарий на детск.пл 36 м.пог |
| | -3 сценарий до домофона 8 м.пог | | -9 сценарий на купель 16 м.пог |
| | -4 сценарий к горке 20 м.пог | | -10 сценарий до беседки 16 м.пог |
| | -5 сценарий до фонаря 35 м.пог | | -11 сценарий на цветник 16 м.пог |
| | -6 сценарий основной 40 м.пог | | -12 сценарий акцентный 25 м.пог |
| | 335 м.поэ эл.кабелей | | - линия до эл.столба 25 м.пог |

Изм.	Кол. уч.	Лист	№ док.	Подп.	Дата
ГИП		Сапожникова			
Нач. отд.		Кучин			
Исполн.		Сапожникова			
Н. контр.		Жульнова			

18-06-20-ПБ-1

Объект расположен в: Ленинградской обл., Ломоносовский район КП Хутор Близ Извары

Проект благоустройства
Загородного участка

Сценарий освещения
участка М 1:150

Стадия	Лист	Листов
РП	6	

LANDLABSPB

Формат

Согласовано

Взам. инв. №

Подп. и дата

Инв. № подл.